UNIVERSITÀ DEGLI STUDI
DI PERUGIA

Azienda Zootecnica Didattica SANT'ANGELO DI CELLE, DERUTA (PG)

ALLEGATO AL PdE

ELABORATI GRAFICI

ELENCO DELLE TAVOLE GRAFICHE:

1) Ortofoto con ubicazione luoghi di lavoro Azienda Zootecnica Didattica SANT'ANGELO DI CELLE, DERUTA (PG);
2) Planimetrie luoghi di lavoro:

   EDIFICIO CASA DEL CUSTODE

   a. PIANO TERRA;
   b. PIANO PRIMO;

   EDIFICIO B – MAGAZZINO RIMESSA ATTREZZI

   EDIFICIO F – FIENILE

   EDIFICIO C – STALLA BOVINI

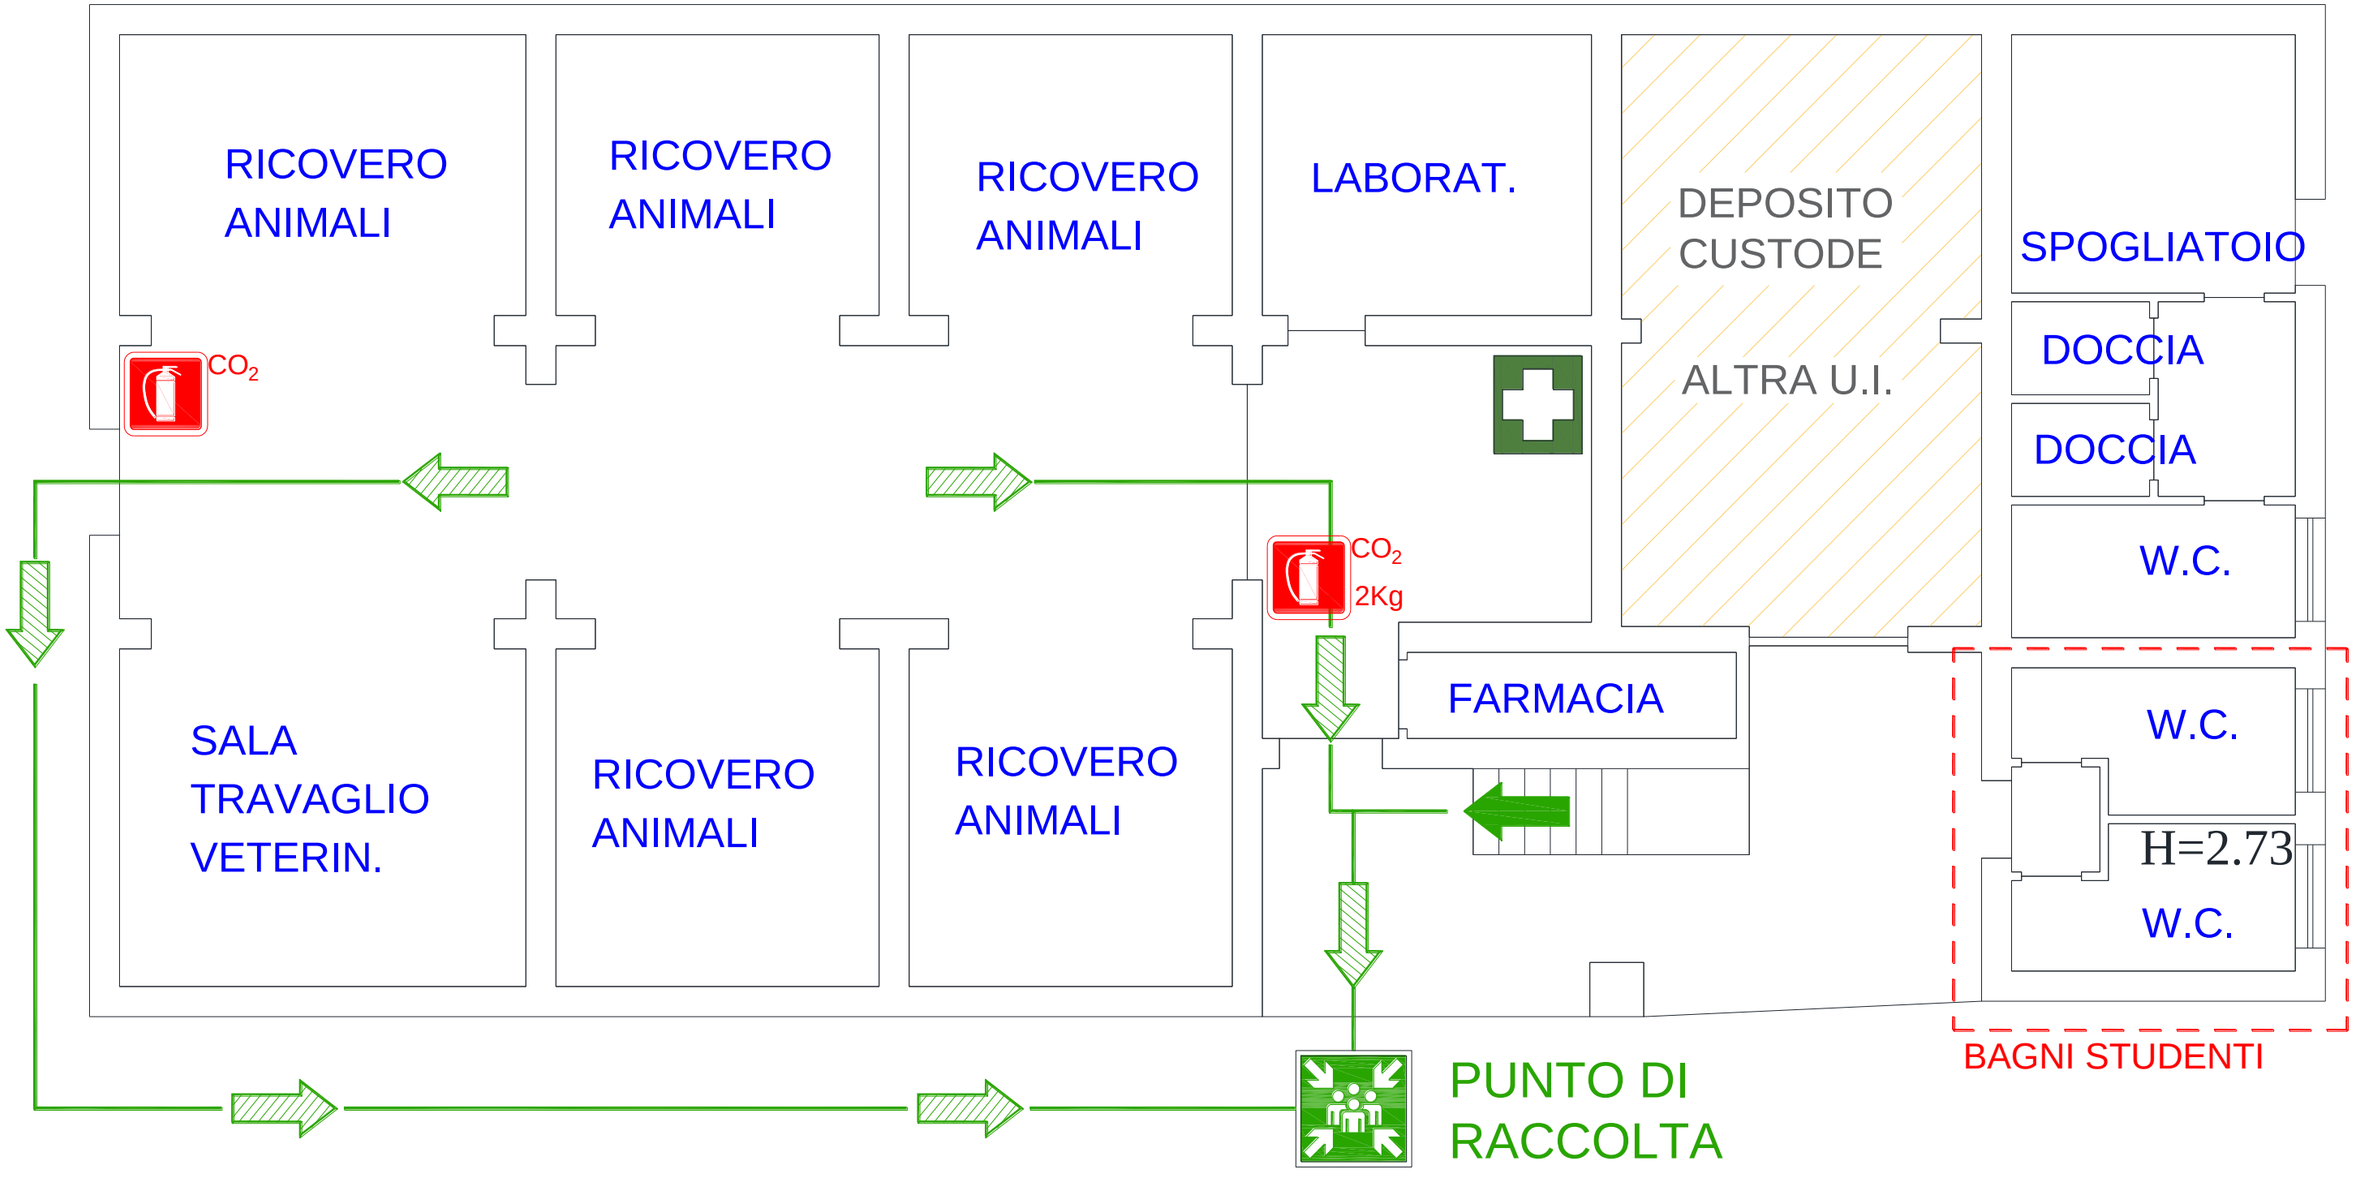
   EDIFICIO D – STALLA OVINI

   LEGENDA.

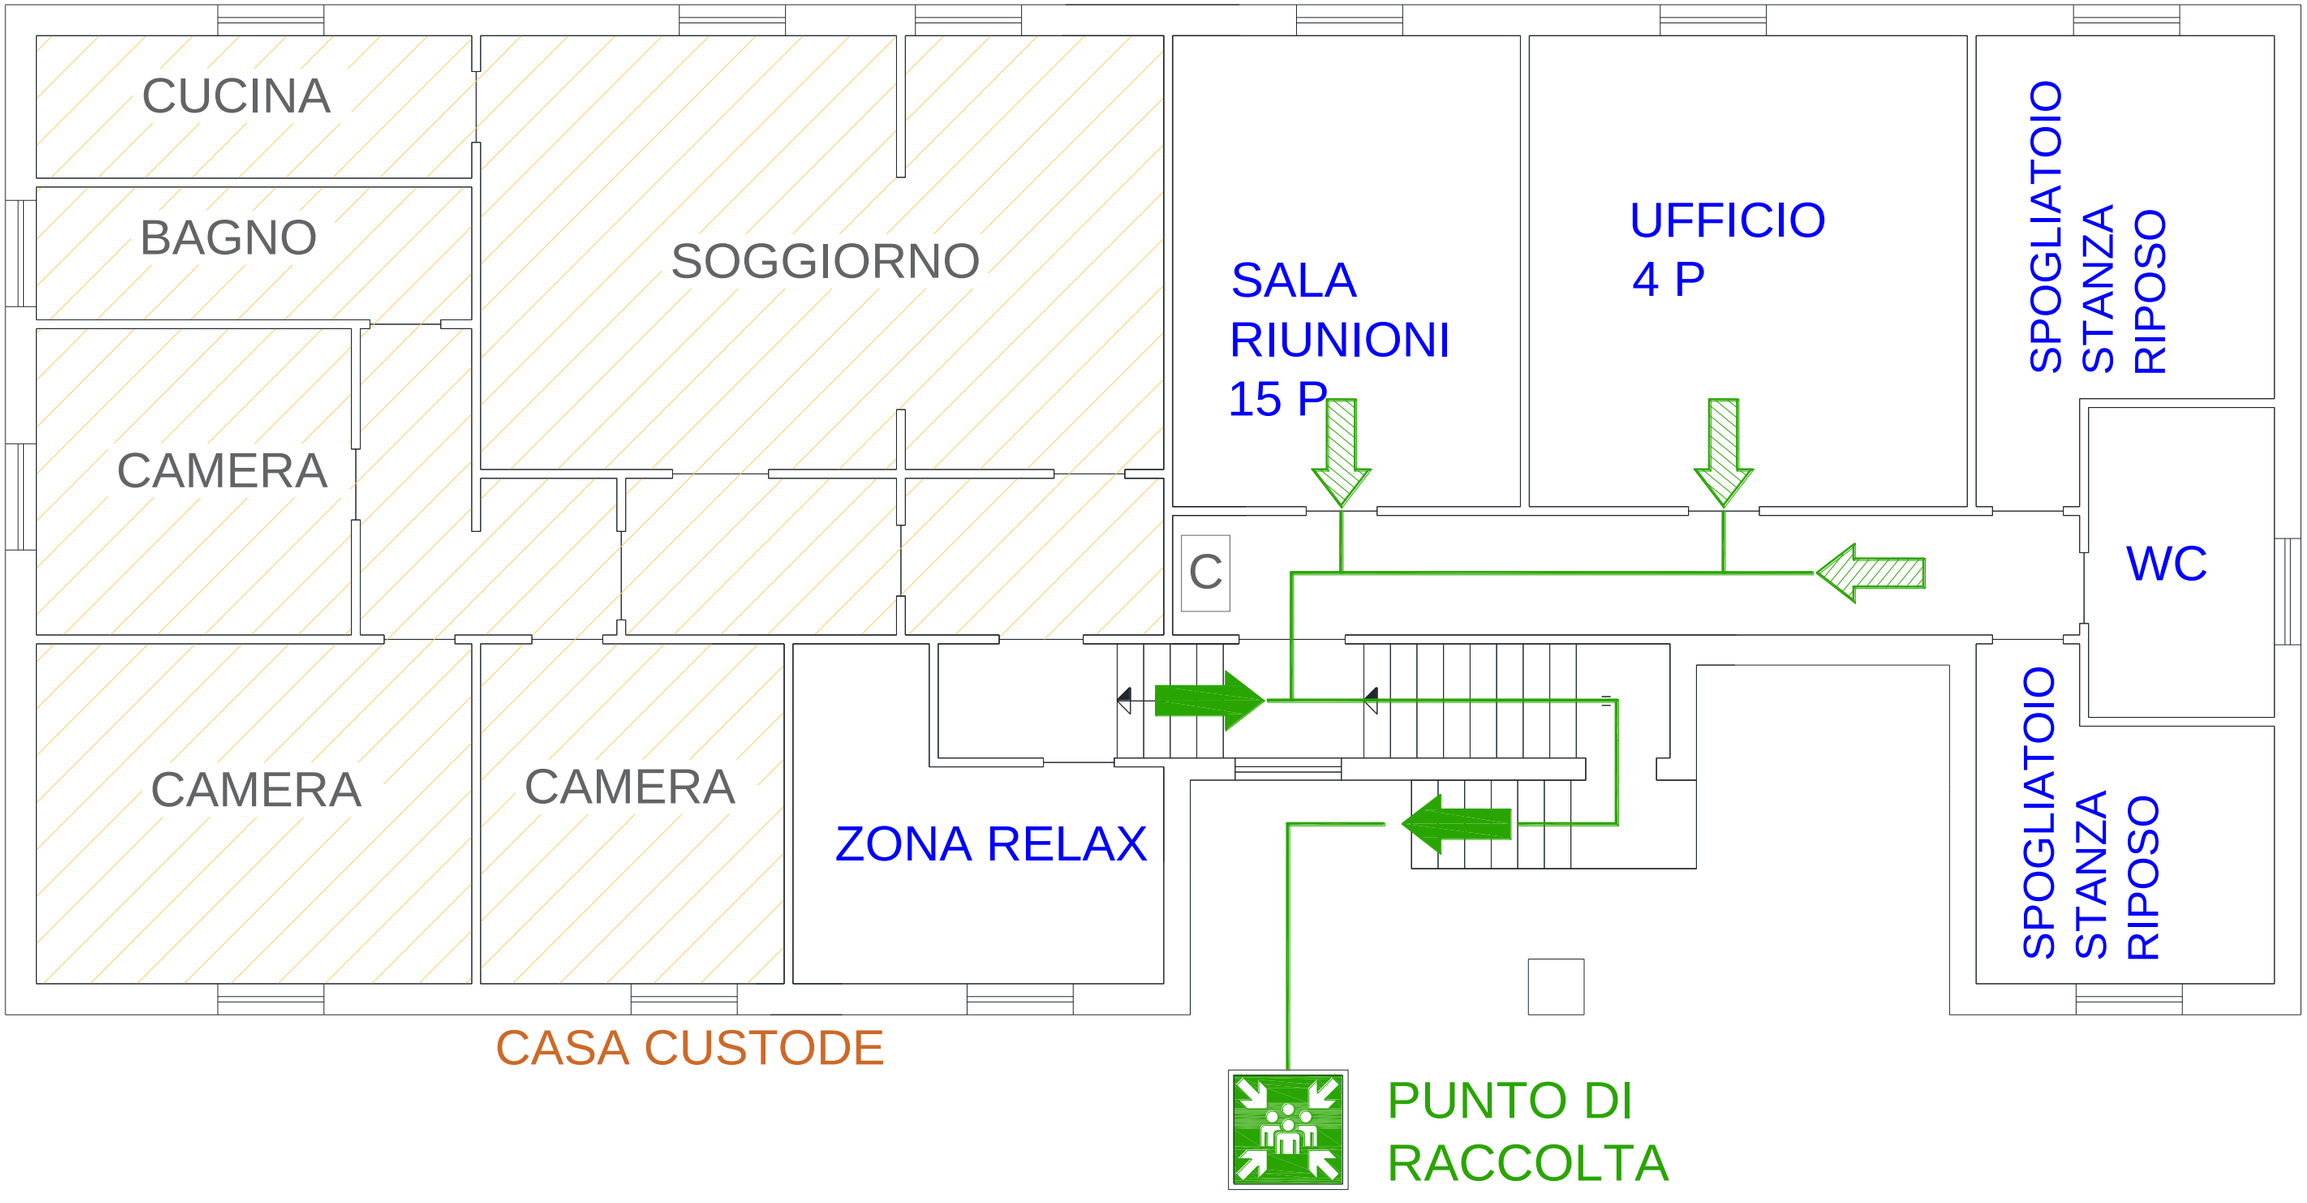
ORTOFOTO CON UBICAZIONE LUOGHI DI LAVORO, ACCESSI, PUNTO DI RACCOLTA



EDIFICIO CASA CUSTODE
PIANO TERRA



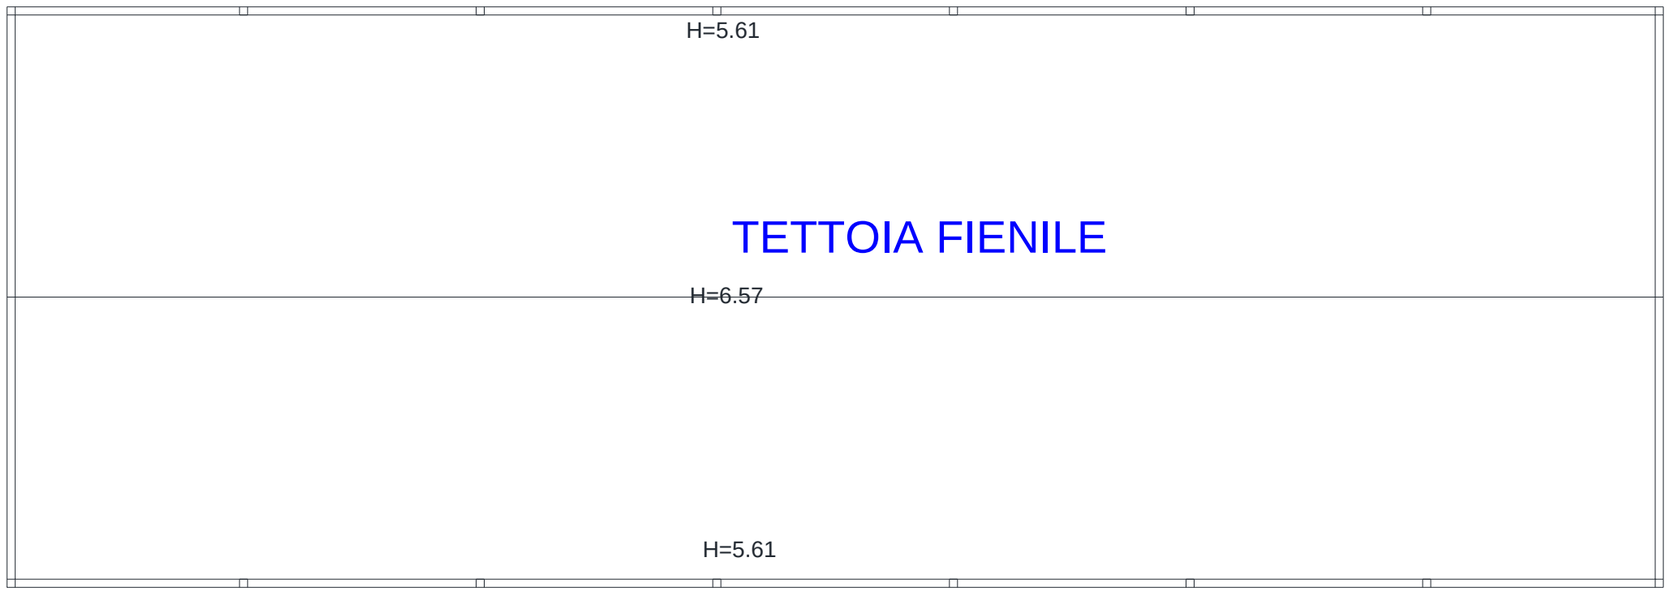
EDIFICIO CASA CUSTODE
PIANO PRIMO



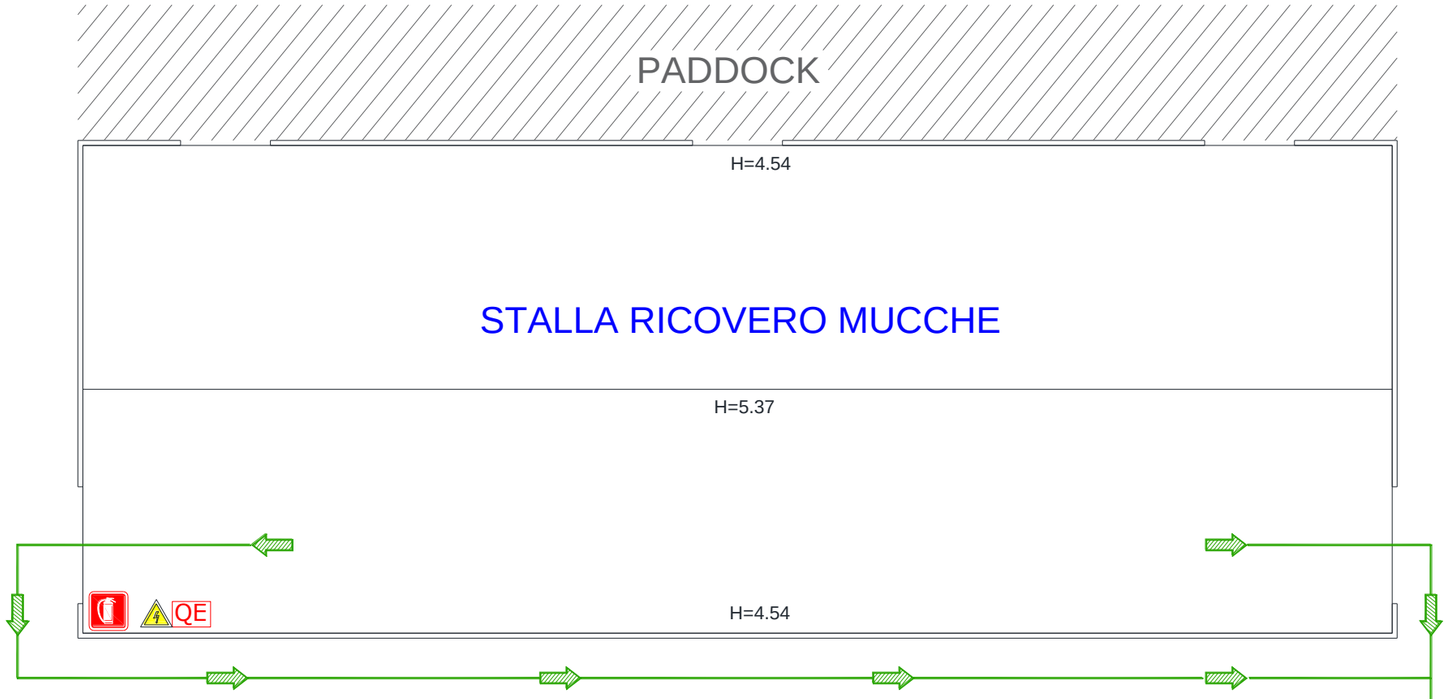
EDIFICIO B - PIANTA PIANO TERRA

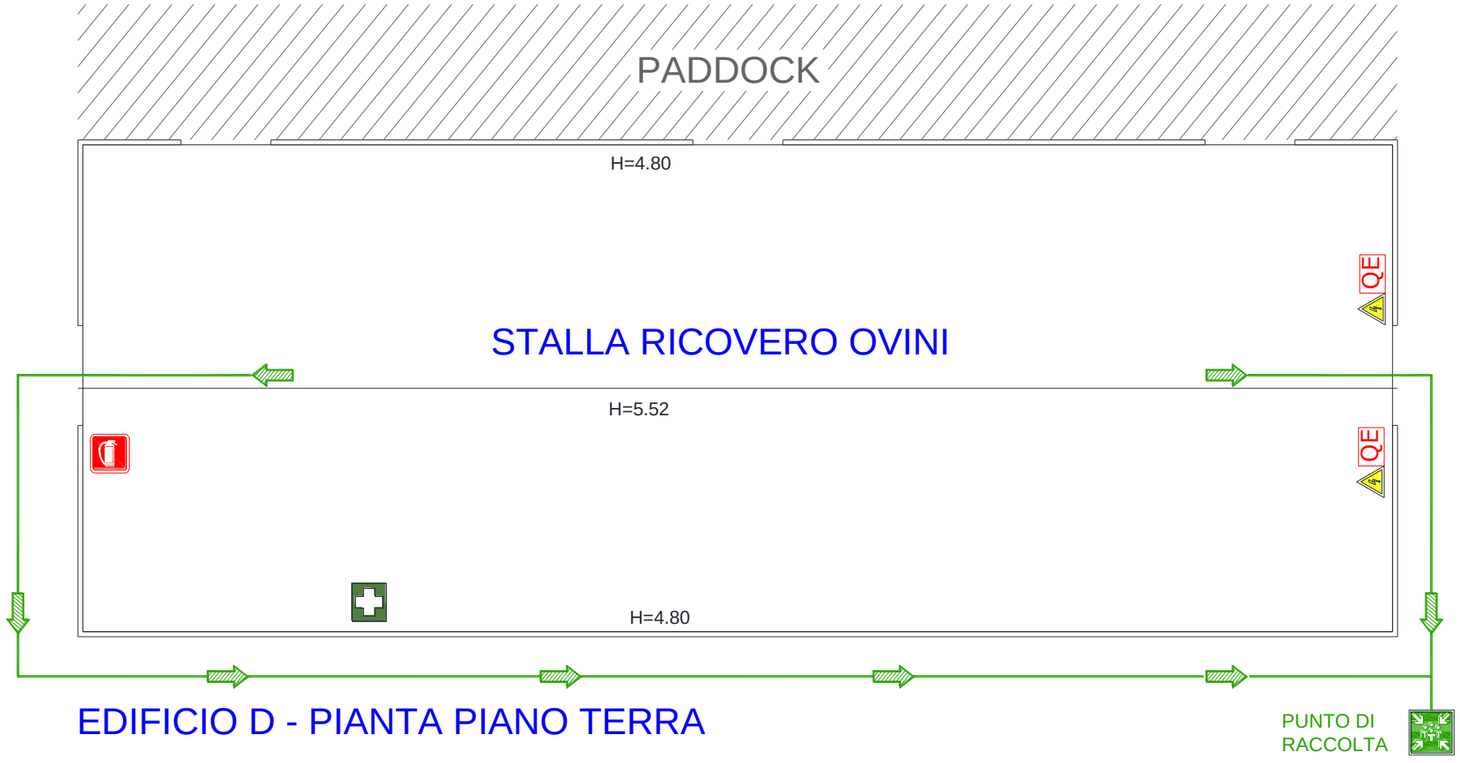


EDIFICIO F

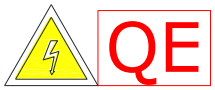
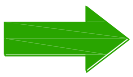
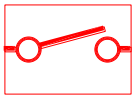


PIANTA PIANO TERRA


PADDOCK
H=4.54
STALLA RICOVERO MUCCHE
H=5.37
QE
H=4.54
EDIFICIO C - PIANTA PIANO TERRA
PUNTO DI
RACCOLTA


PADDOCK
H=4.80
QE
STALLA RICOVERO OVINI
H=5.52
QE
H=4.80
EDIFICIO D - PIANTA PIANO TERRA
PUNTO DI
RACCOLTA

LEGENDA

	QUADRO ELETTRICO
	PUNTO DI RACCOLTA
	CASSETTA PRIMO SOCCORSO
	PERCORSO DI ESODO ORIZZONTALE
	PERCORSO DI ESODO VERSO IL BASSO
	PERCORSO DI ESODO VERSO L'ALTO
	PERCORSO DI ESODO
	PANNELLO OTTICO - ACUSTICO
	PULSANTE DI SGANCIO DI EMERGENZA
	INTERRUTTORE GENERALE ENERGIA ELETTRICA
	VALVOLA INTERCETTAZIONE GAS
	ESTINTORE A POLVERE
	ESTINTORE A CO_2
	ATTACCO AUTOPOMPA VV.F.