UNIVERSITÀ DEGLI STUDI
DI PERUGIA

# EX CASA COLONICA COSTANTINI SEGRETERIA

# DIPARTIMENTO DI MEDICINA VETERINARIA

## Via Gaetano Salvemini, Perugia (PG)


# ALLEGATO AL PdE

# ELABORATI GRAFICI

**ELENCO DELLE TAVOLE GRAFICHE:**


1) Ortofoto con ubicazione luoghi di lavoro EX CASA COLONICA COSTANTINI SEGRETERIA DIPARTIMENTO DI MEDICINA VETERINARIA, Via Gaetano Salvemini N.8, Perugia (PG);
2) Planimetrie luoghi di lavoro
    a. PIANO INTERRATO;
    b. PIANO TERRA;
    c. PIANO PRIMO;
    d. LEGENDA.

## ORTOFOTO CON UBICAZIONE LUOGHI DI LAVORO, ACCESSI, PUNTO DI RACCOLTA

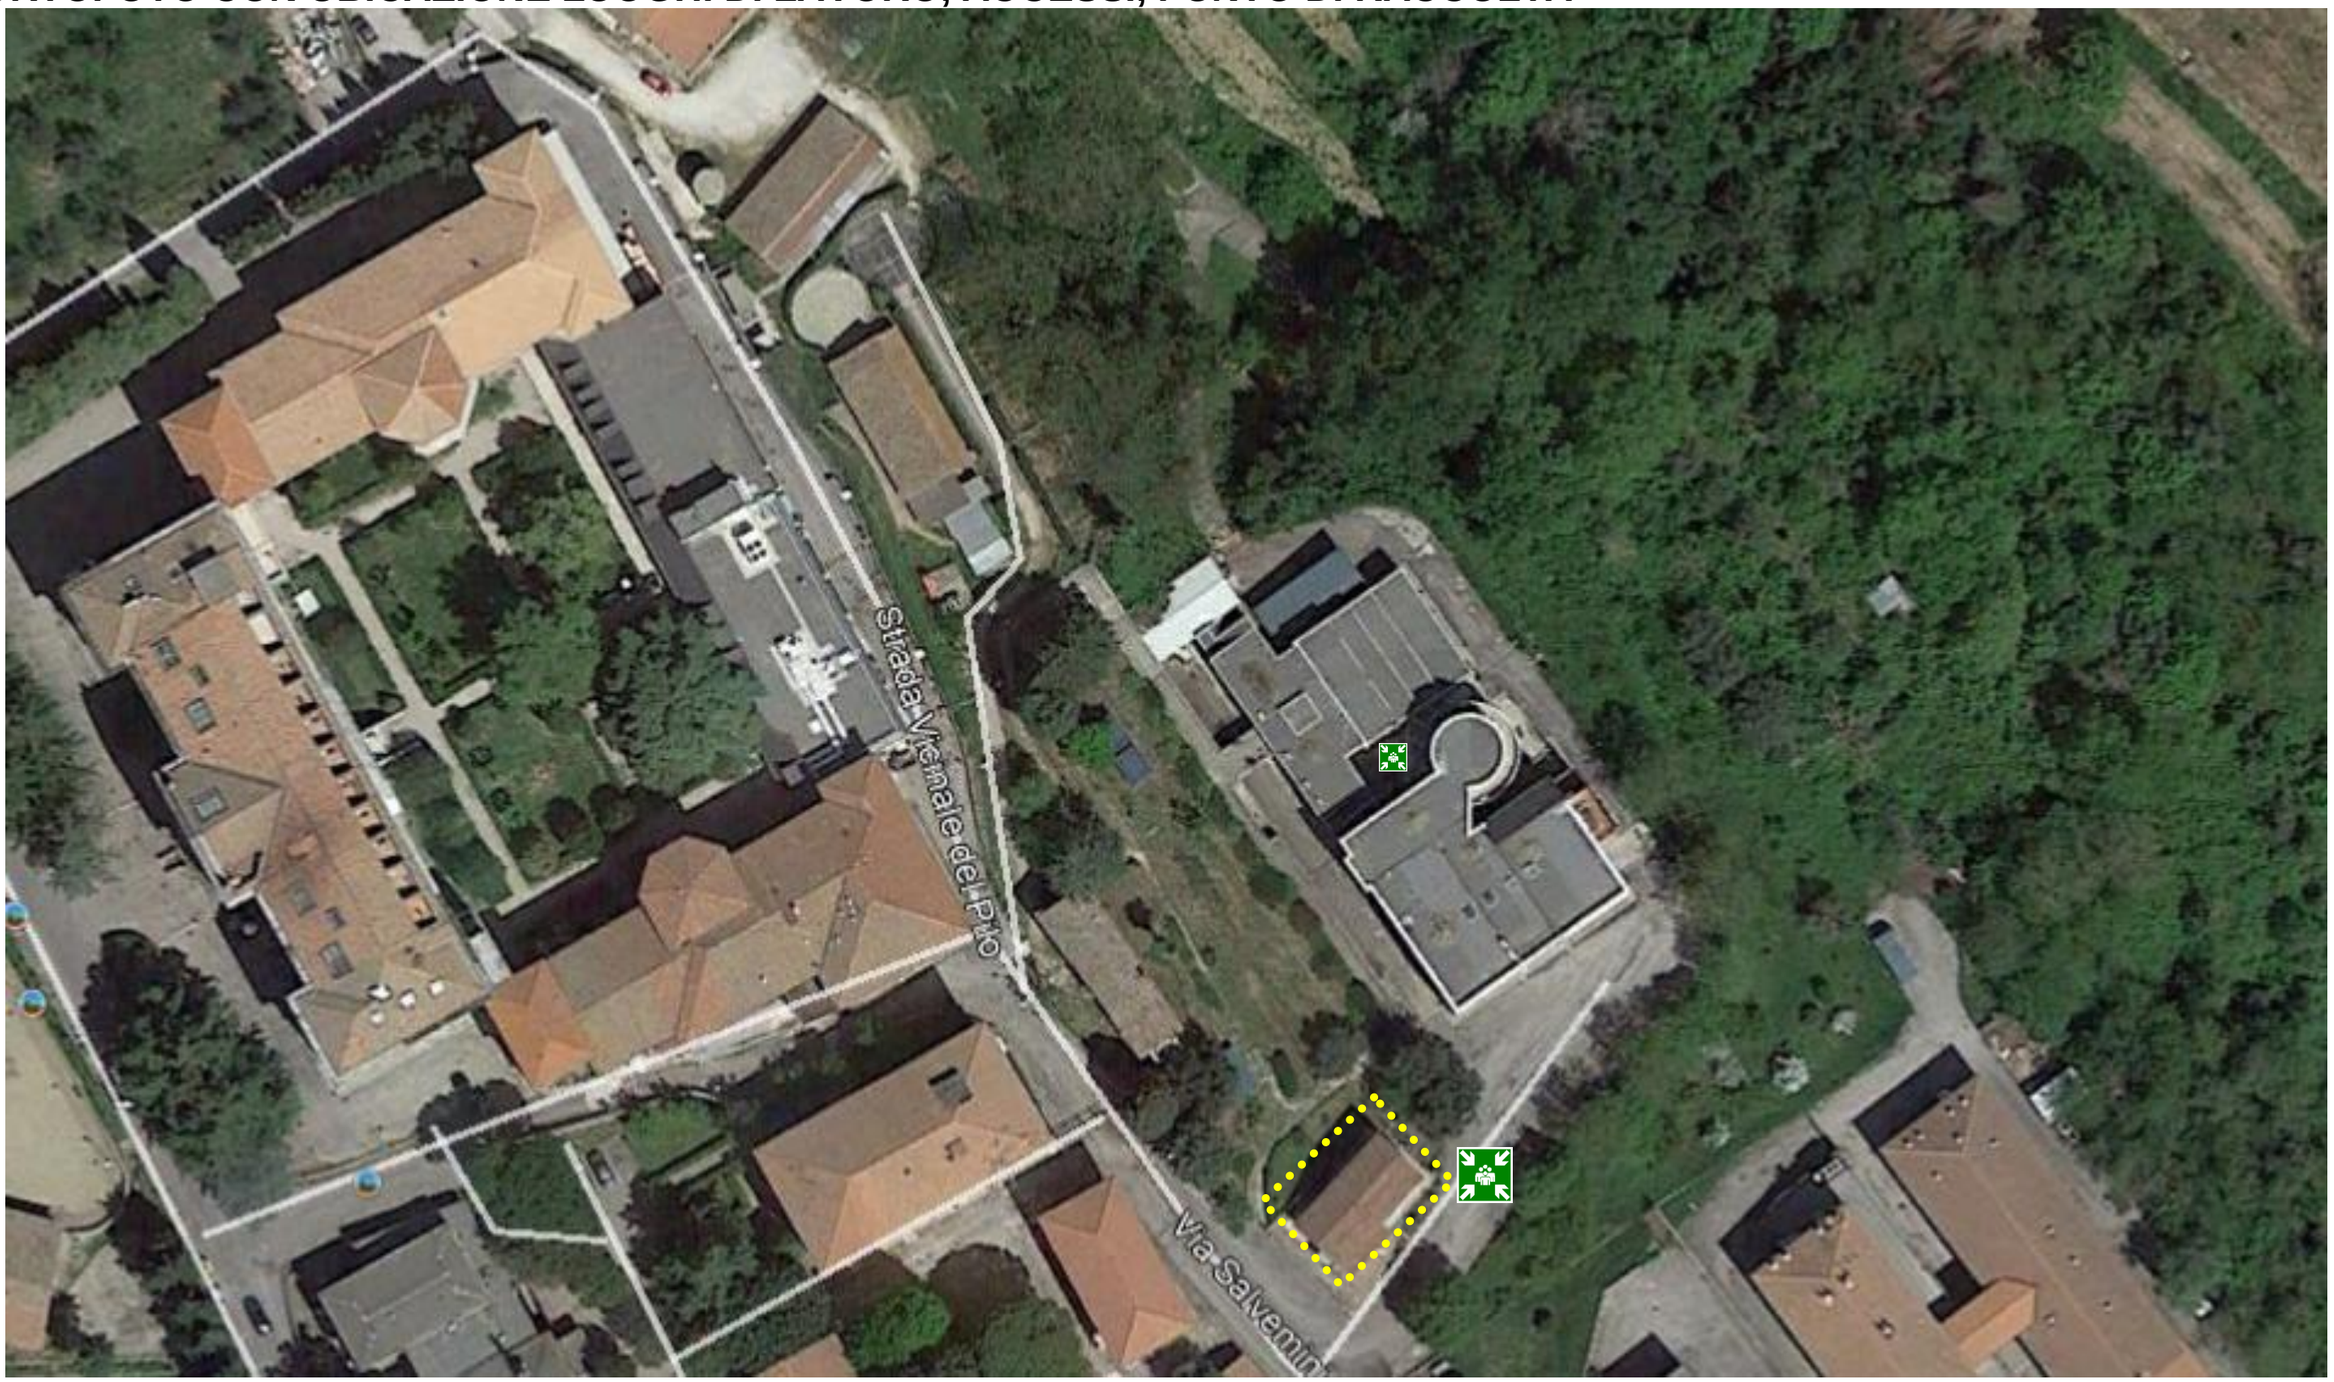


# PIANO INTERRATO


## LOCALI NON AGIBILI

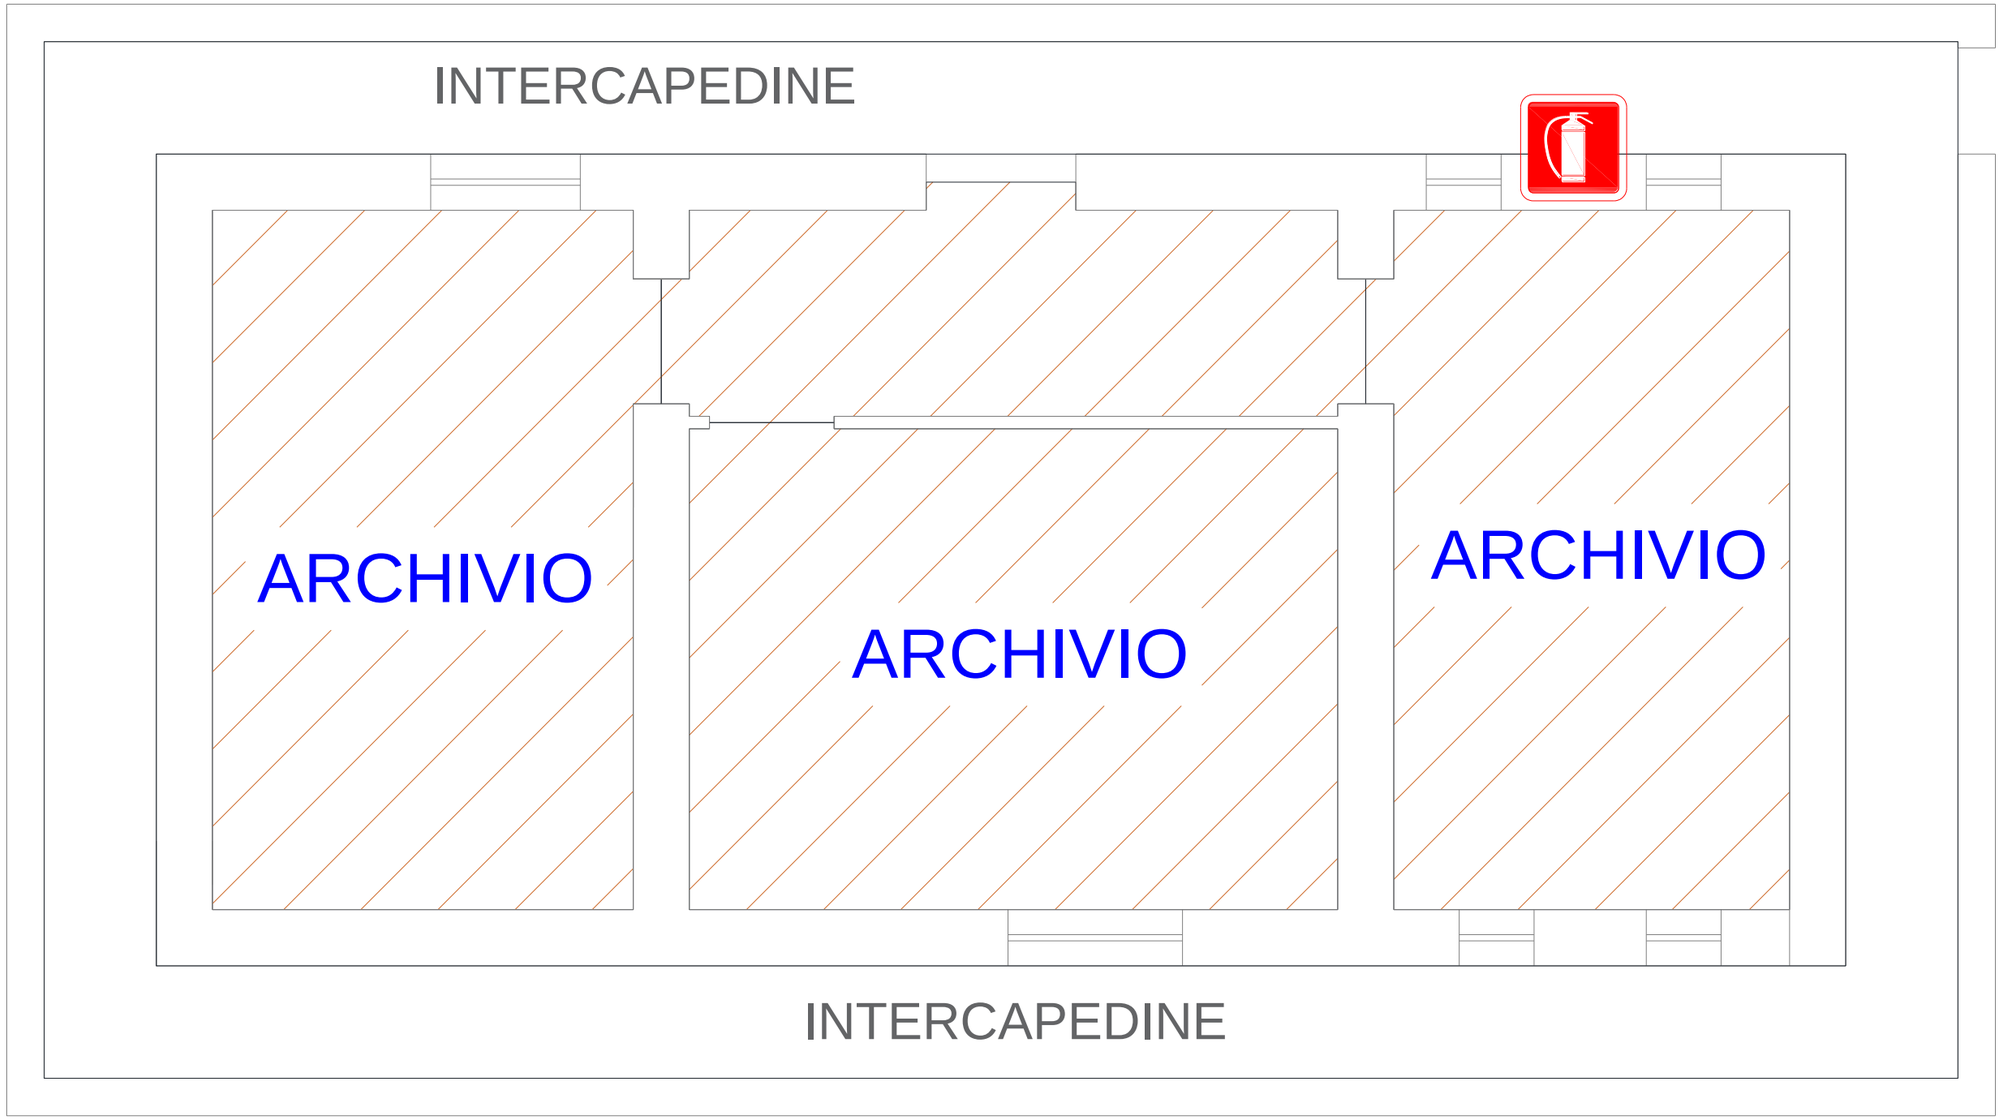




# PIANO TERRA

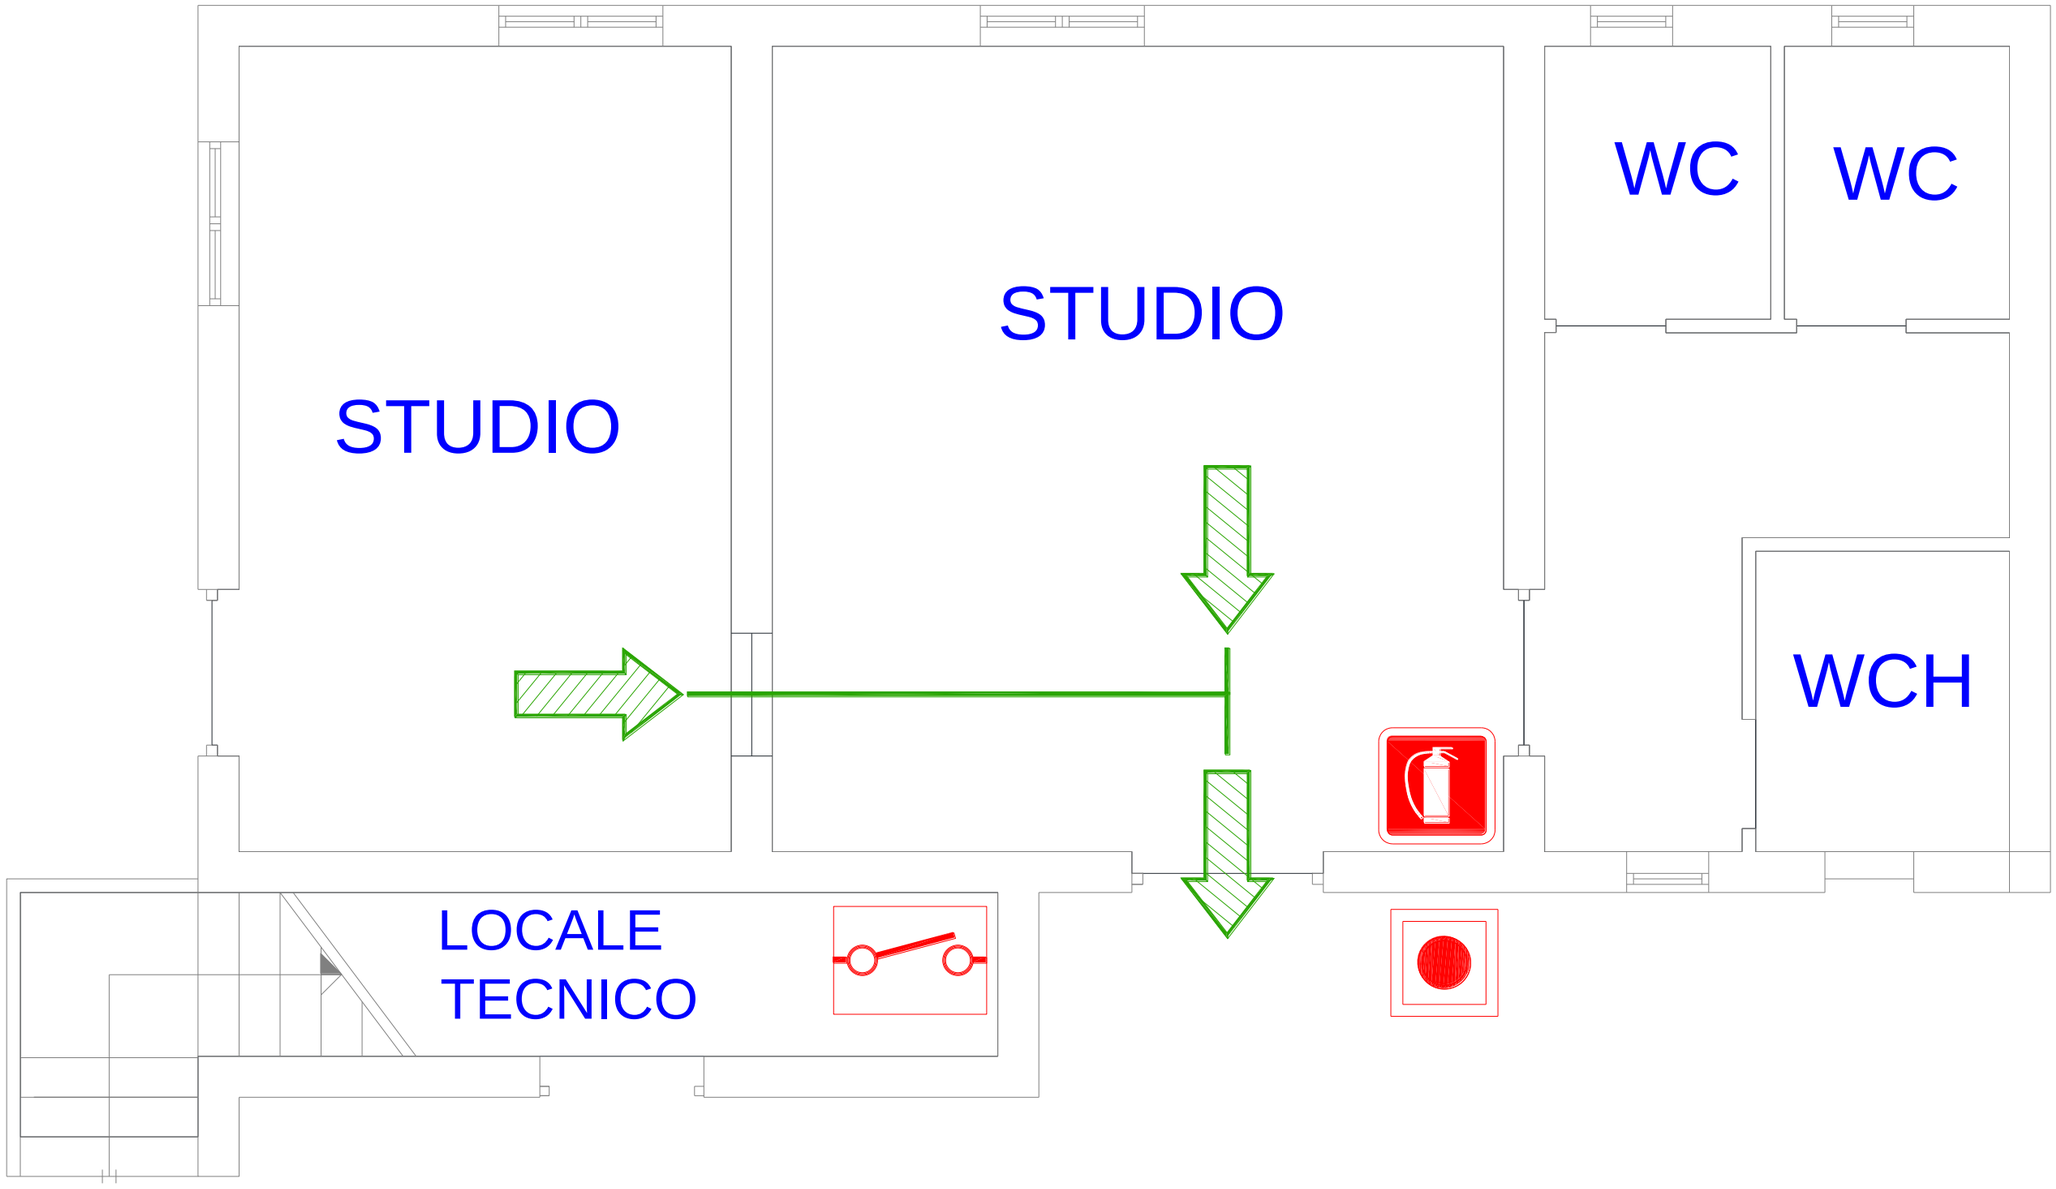

# PIANO PRIMO

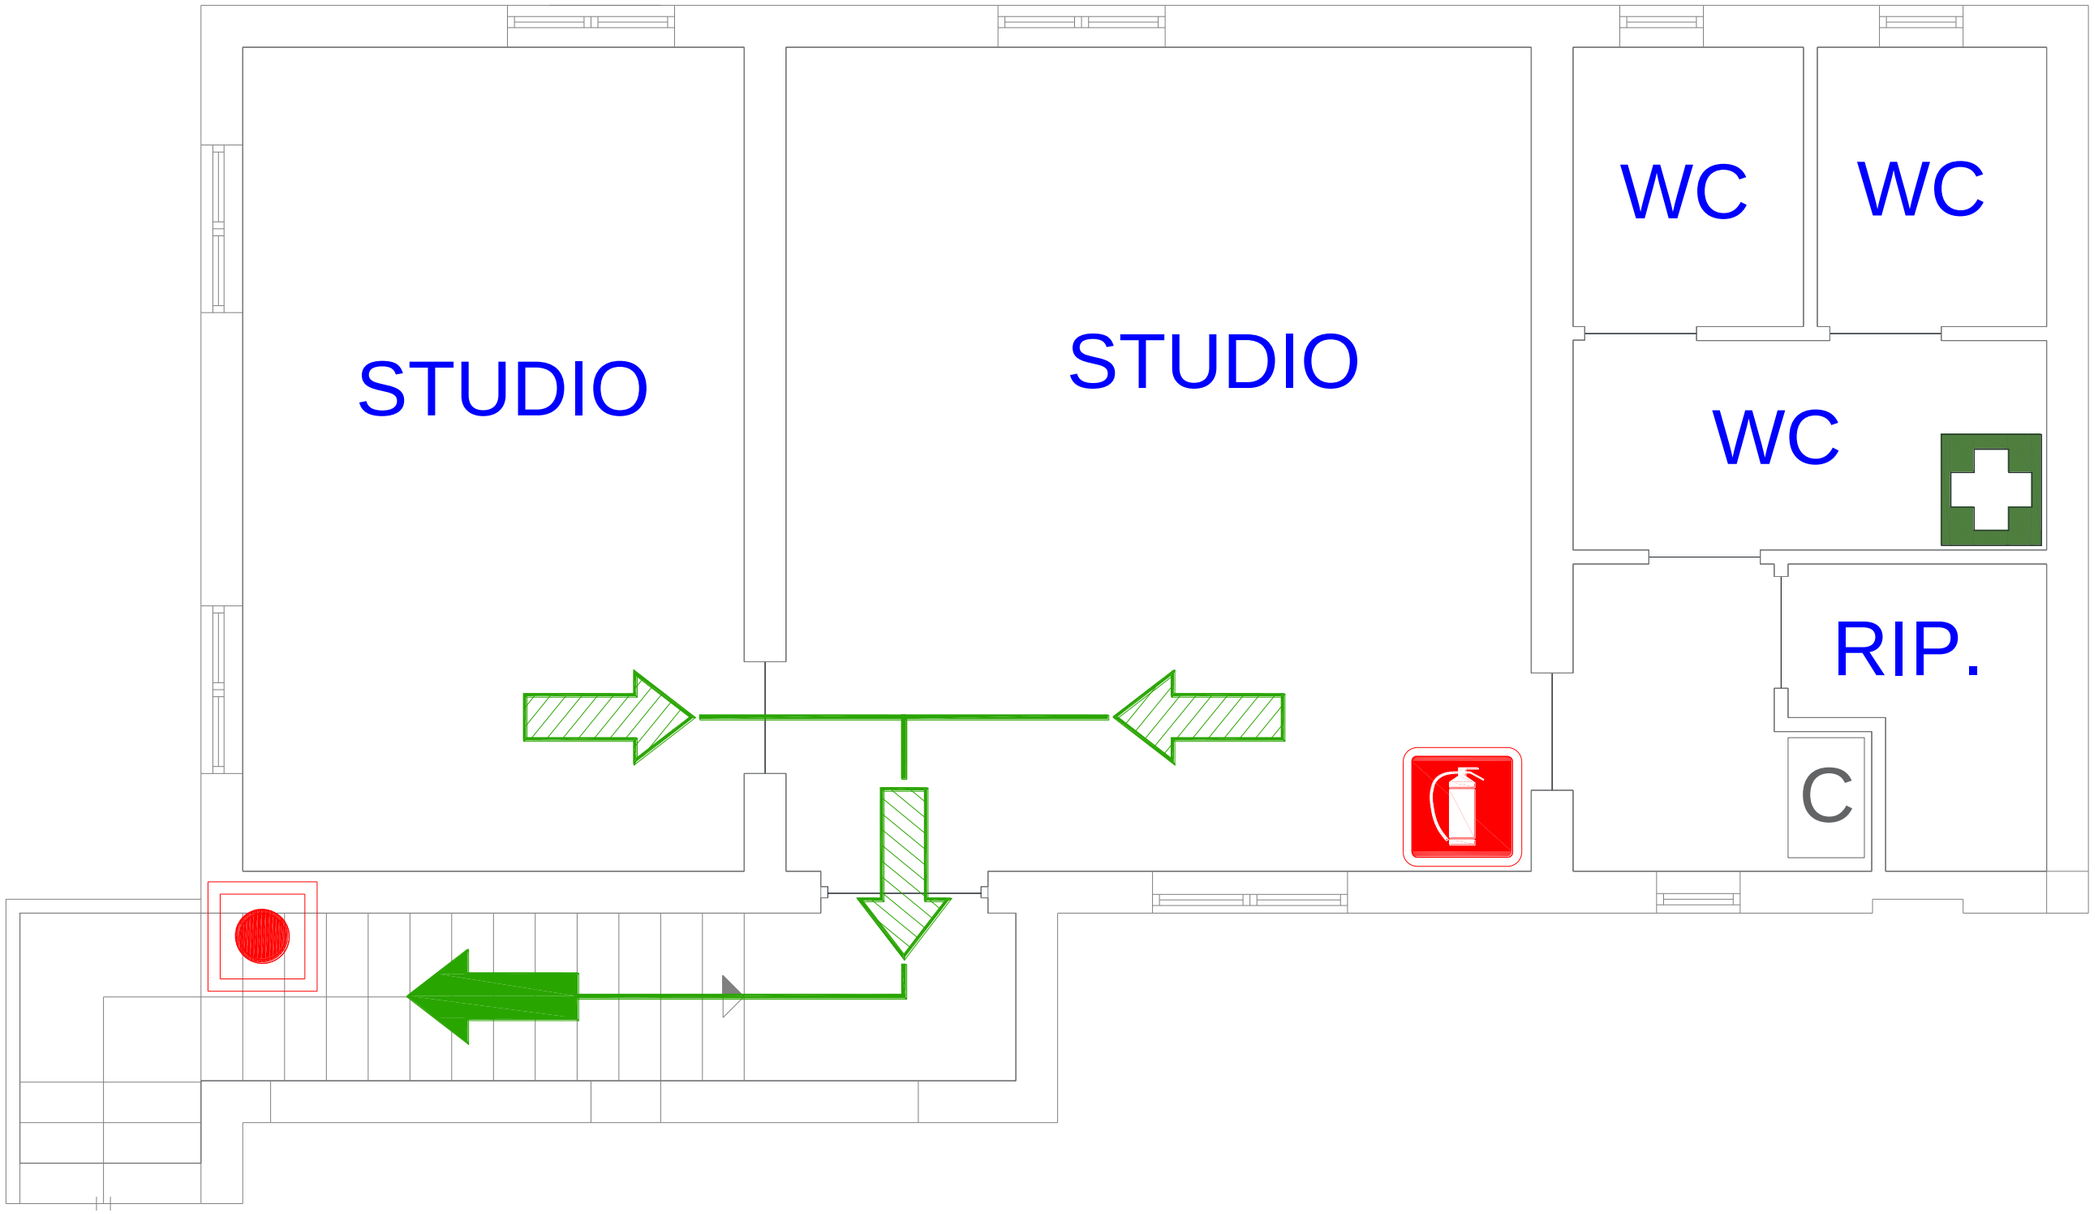

# LEGENDA
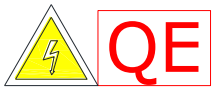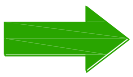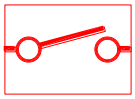
| | |
|---|---|
|   | QUADRO ELETTRICO |
|  | PUNTO DI RACCOLTA |
|  | CASSETTA PRIMO SOCCORSO |
|  | PERCORSO DI ESODO ORIZZONTALE |
|  | PERCORSO DI ESODO VERSO IL BASSO |
|  | PERCORSO DI ESODO VERSO L'ALTO |
|  | PERCORSO DI ESODO |
|   | PANNELLO OTTICO - ACUSTICO |
|  | PULSANTE DI SGANCIO DI EMERGENZA |
|  | INTERRUTTORE GENERALE ENERGIA ELETTRICA |
|   | VALVOLA INTERCETTAZIONE GAS |
|  | ESTINTORE A POLVERE |
|   | ESTINTORE A $CO_2$ |
|   | ATTACCO AUTOPOMPA VV.F. |